


15° - 55°



	FPP preSelect FPP EPG preSelect FPP-W preSelect FPP-W EPG preSelect FENÊTRE BASCULANTE-PIVOTANTE
	ELV RACCORD POUR LES COUVERTURES PLATES
	ARDOISE

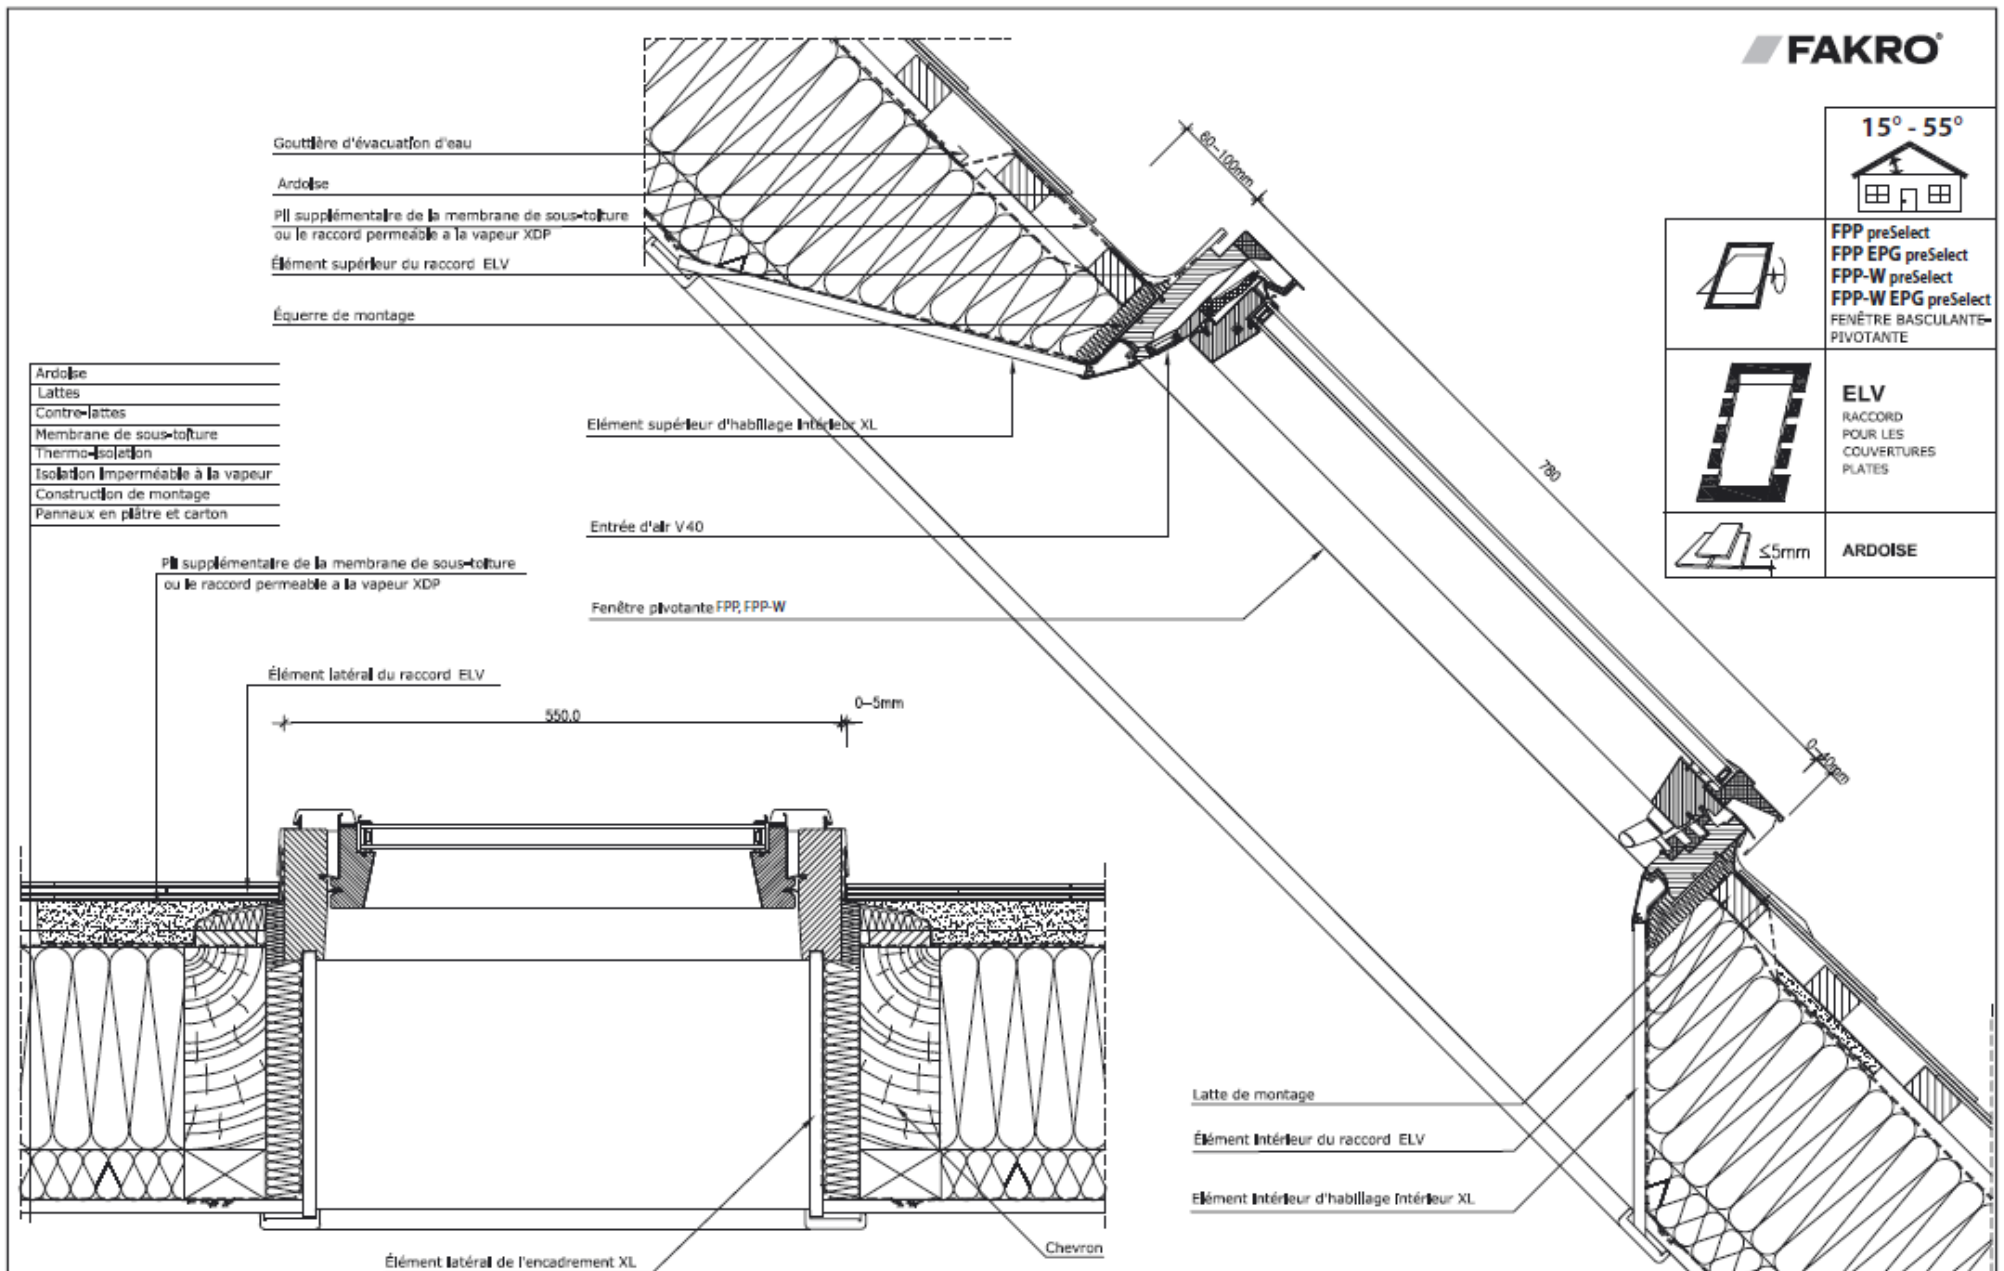

Attention! Ce dessin donne seulement un avis. Toutes les dimensions doivent être vérifiées sur le lieu de construction. Ce dessin est à titre indicatif et n'entraîne aucune responsabilité de la société FAKRO sur la qualité de montage sur le toit.

COUPE VERTICAL ET HORIZONTALE: FENÊTRE BASCULANTE-PIVOTANTE FPP/ EPG preSelect, FPP-W/ EPG preSelect AVEC RACCORD D'ÉTANCHÉITÉ ELV POUR LES COUVERTURES PLATES