


$\alpha = 15^\circ - 60^\circ$
 $\beta = 45^\circ - 90^\circ$



	FTP-V FTP-W FTP-V EPG FTP-W EPG FENÊTRE PIVOTANTE
	EZN RACCORDS POUR LES COUVERTURES ONDULÉES
	CHAUME

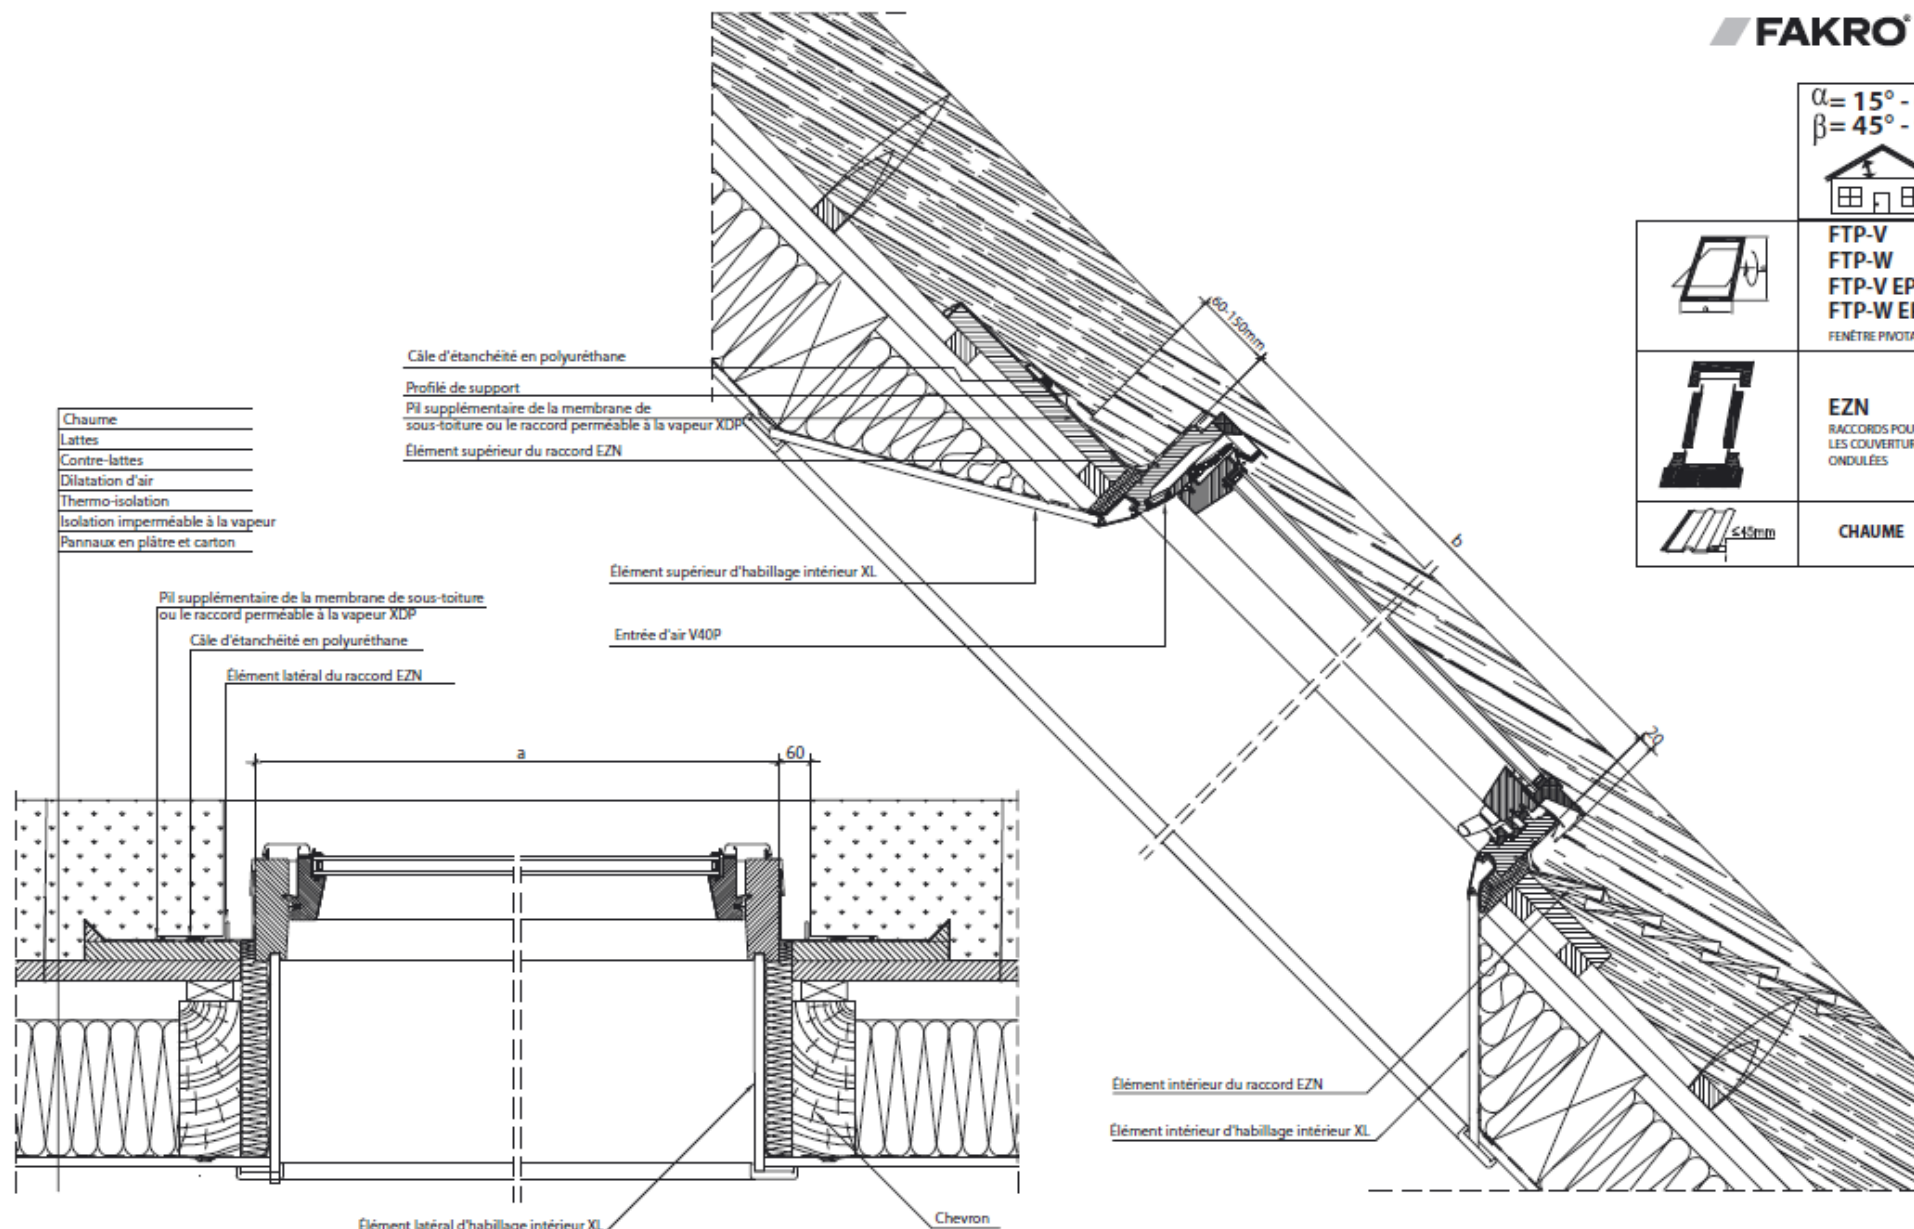

Attention! Ce dessin donne seulement un avis. Toutes les dimensions doivent être vérifiées sur le lieu de construction. Ce dessin est à titre indicatif et n'entraîne aucune responsabilité de la société FAKRO sur la qualité de montage sur le toit.

COUPE VERTICALE ET HORIZONTALE: FENÊTRE PIVOTANTE FTP-V/ EPG, FTP-W/ EPG AVEC RACCORD D'ÉTANCHÉITÉ EZN POUR LES COUVERTURES ONDULÉES