


- gouttière d'évacuation d'eau
- cafe de mousse
- profilé "triangle" support des tuiles
- élément supérieur du raccord EZV
- ceinture supplémentaire de membrane de sous-toiture
- équerre de montage



tuile
lattes
contre-lattes
membrane de sous-toiture
thermosolation
isolation imperméable à la vapeur
construction de montage
plaque de plâtre

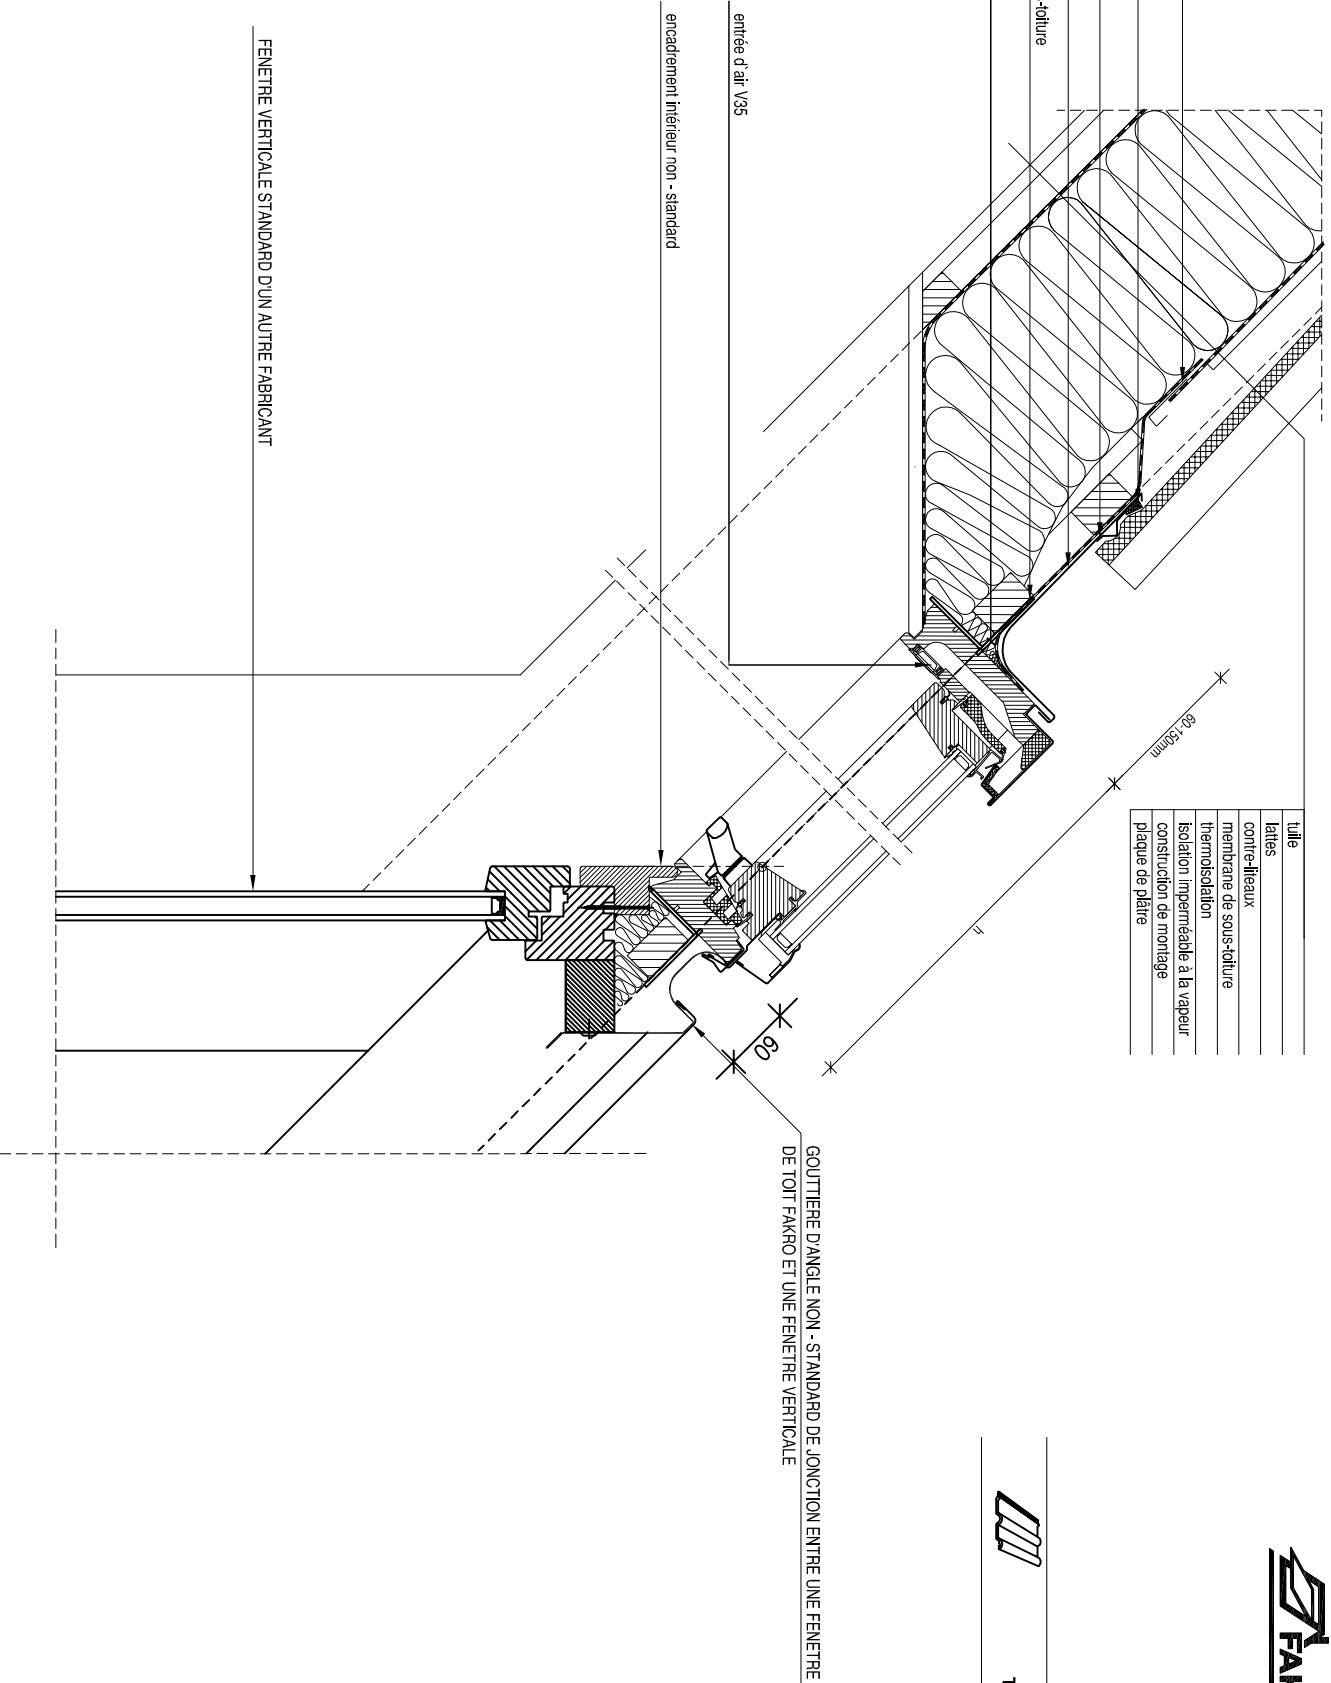

TUILE

FENETRE VERTICALE STANDARD D'UN AUTRE FABRICANT

encadrement intérieur non - standard

entrée d'air V35

GOUTTIERE D'ANGLE NON - STANDARD DE JONCTION ENTRE UNE FENETRE DE TOIT FAKRO ET UNE FENETRE VERTICALE

INVESTISSEUR	SUJET	ÉCHELLE	AUTEUR DU PROJET
STUDIO D'ARCHITECTE	NON DU Dessin	DATE ET NUMÉRO DU Dessin	
COUPE VERTICAL : FENÊTRES DE TOIT FTP-V AVEC AVEC LE RACCORD D'ANGLE SPECIAL POUR LES COUVERTURES ONDULEES			