

20° - 65°




**FTH-V**  
FENÊTRE  
AVEC L'AXE DE  
ROTATION SURÉLEVÉ



**ELV**  
RACCORD  
POUR LES  
COUVERTURES  
PLATES



ARDOISE

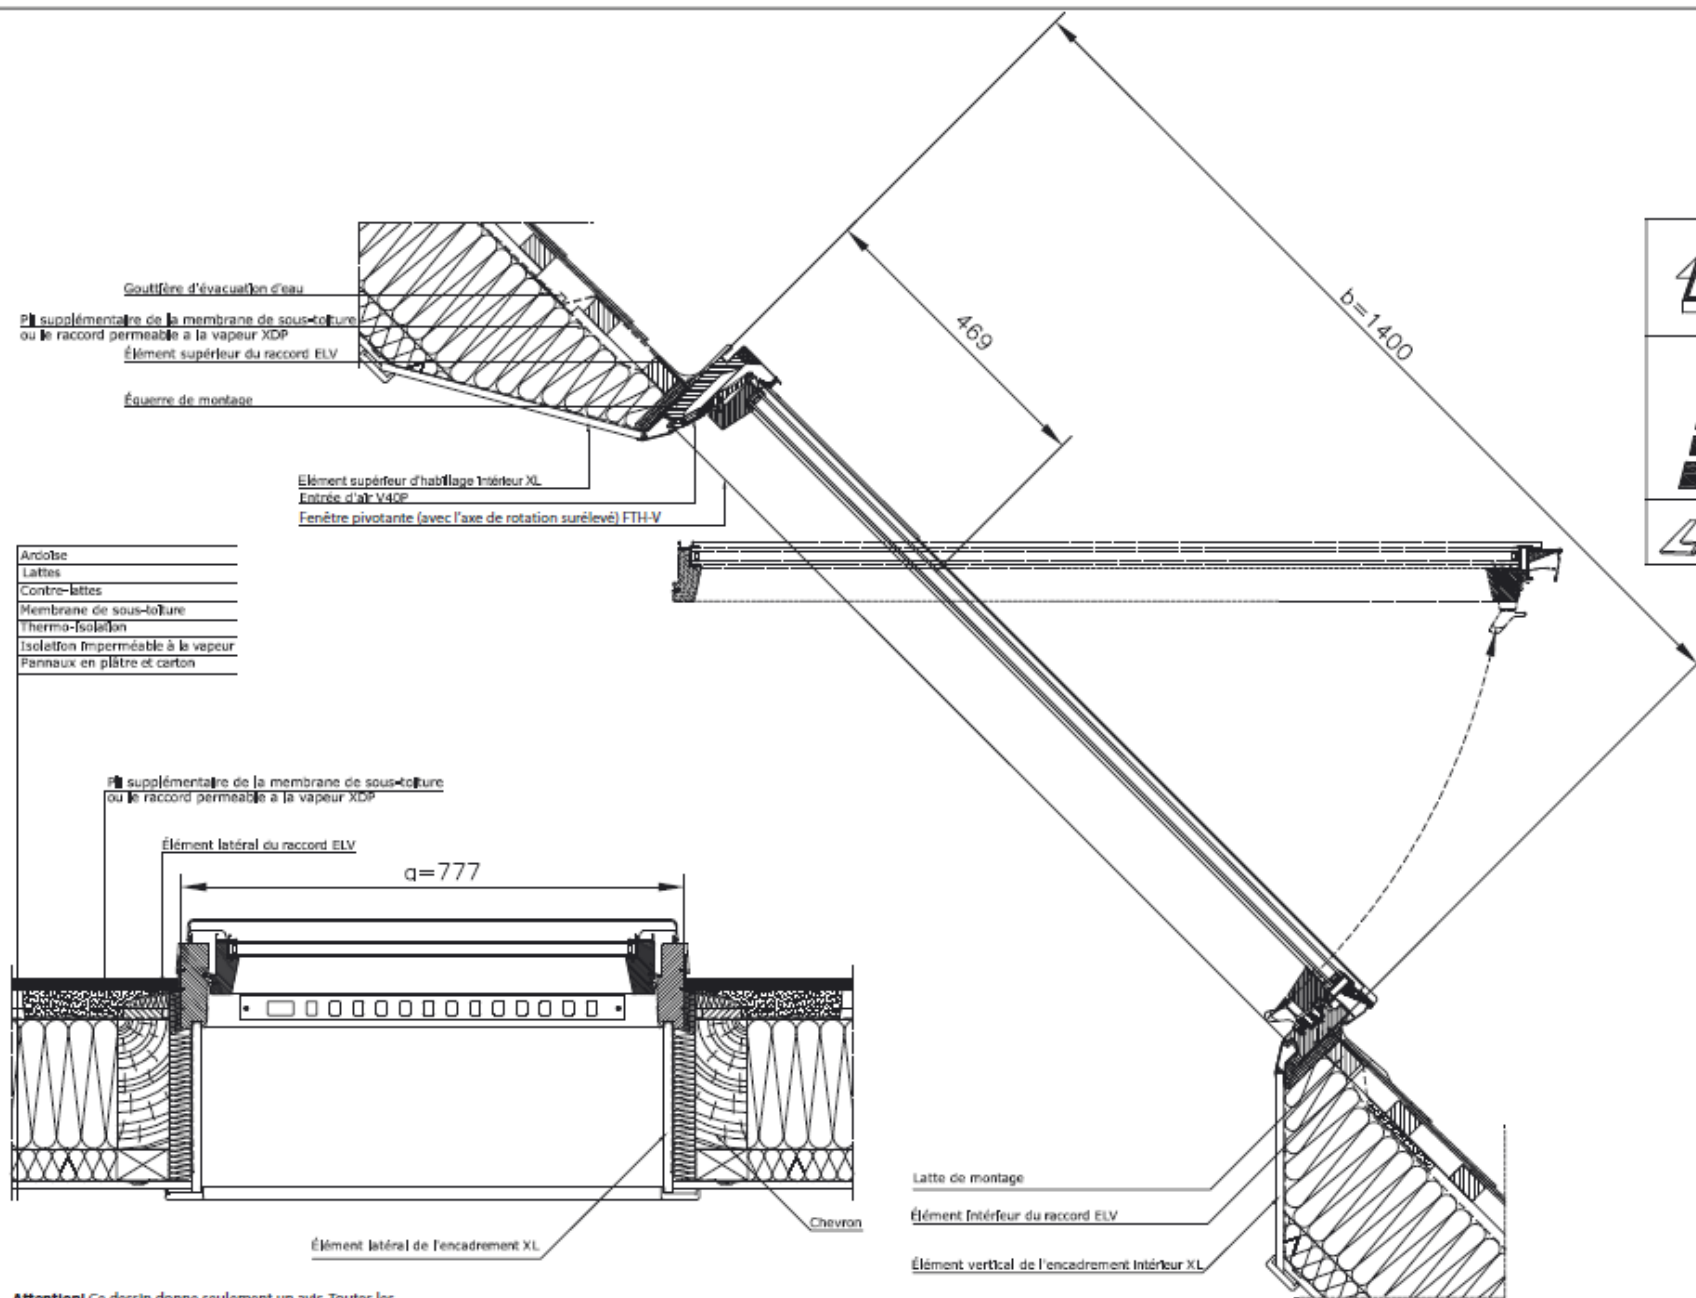

- Ardoise
- Lattes
- Contre-lattes
- Membrane de sous-toiture
- Thermo-isolation
- Isolant imperméable à la vapeur
- Panneaux en plâtre et carton

**Attention!** Ce dessin donne seulement un avis. Toutes les dimensions doivent être vérifiées sur le lieu de construction. Ce dessin est à titre indicatif et n'entraîne aucune responsabilité de la société FAKRO sur la qualité de montage sur le toit.

**COUPE VERTICALE ET HORIZONTALE: FENÊTRES PIVOTANTE FTH-V (AVEC L'AXE DE ROTATION SURÉLEVÉ) AVEC RACCORD D'ÉTANCHÉITÉ ELV POUR LES COUVERTURES PLATES**