


15° - 55°



| | |
|--|---|
| | FEP/FEP-W SORTIE DE SECOURS |
| | EHV RACCORD POUR LES COUVERTURES ONDULÉ À FORT RELIEF |
| | TUILE ≤90mm |

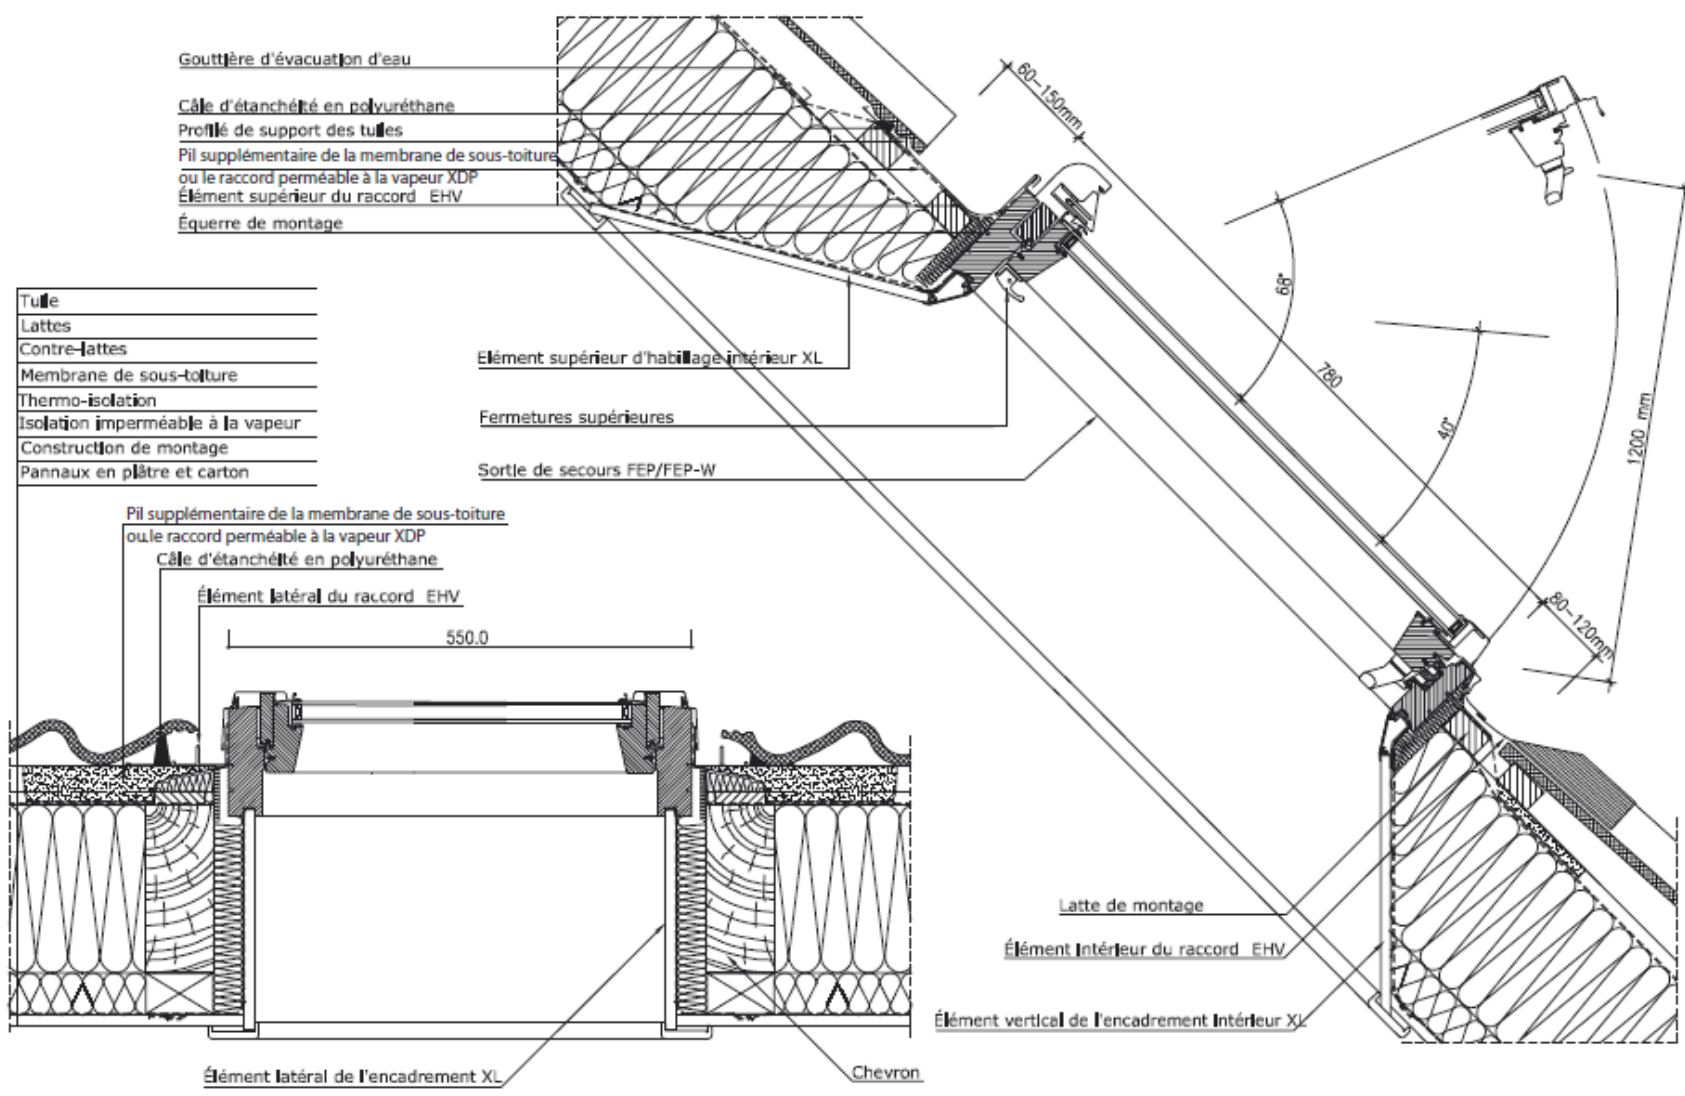

- Tuile
- Lattes
- Contre-lattes
- Membrane de sous-toiture
- Thermo-isolation
- Isolation imperméable à la vapeur
- Construction de montage
- Panoux en plâtre et carton

Attention! Ce dessin donne seulement un avis. Toutes les dimensions doivent être vérifiées sur le lieu de construction. Ce dessin est à titre indicatif et n'entraîne aucune responsabilité de la société FAKRO sur la qualité de montage sur le toit.

COUPE VERTICAL ET HORIZONTAL: SORTIE DE SECOURS FEP/ FEP-W AVEC RACCORD D'ÉTANCHÉITÉ EHV POUR LES COUVERTURES À FORT RELIEF